

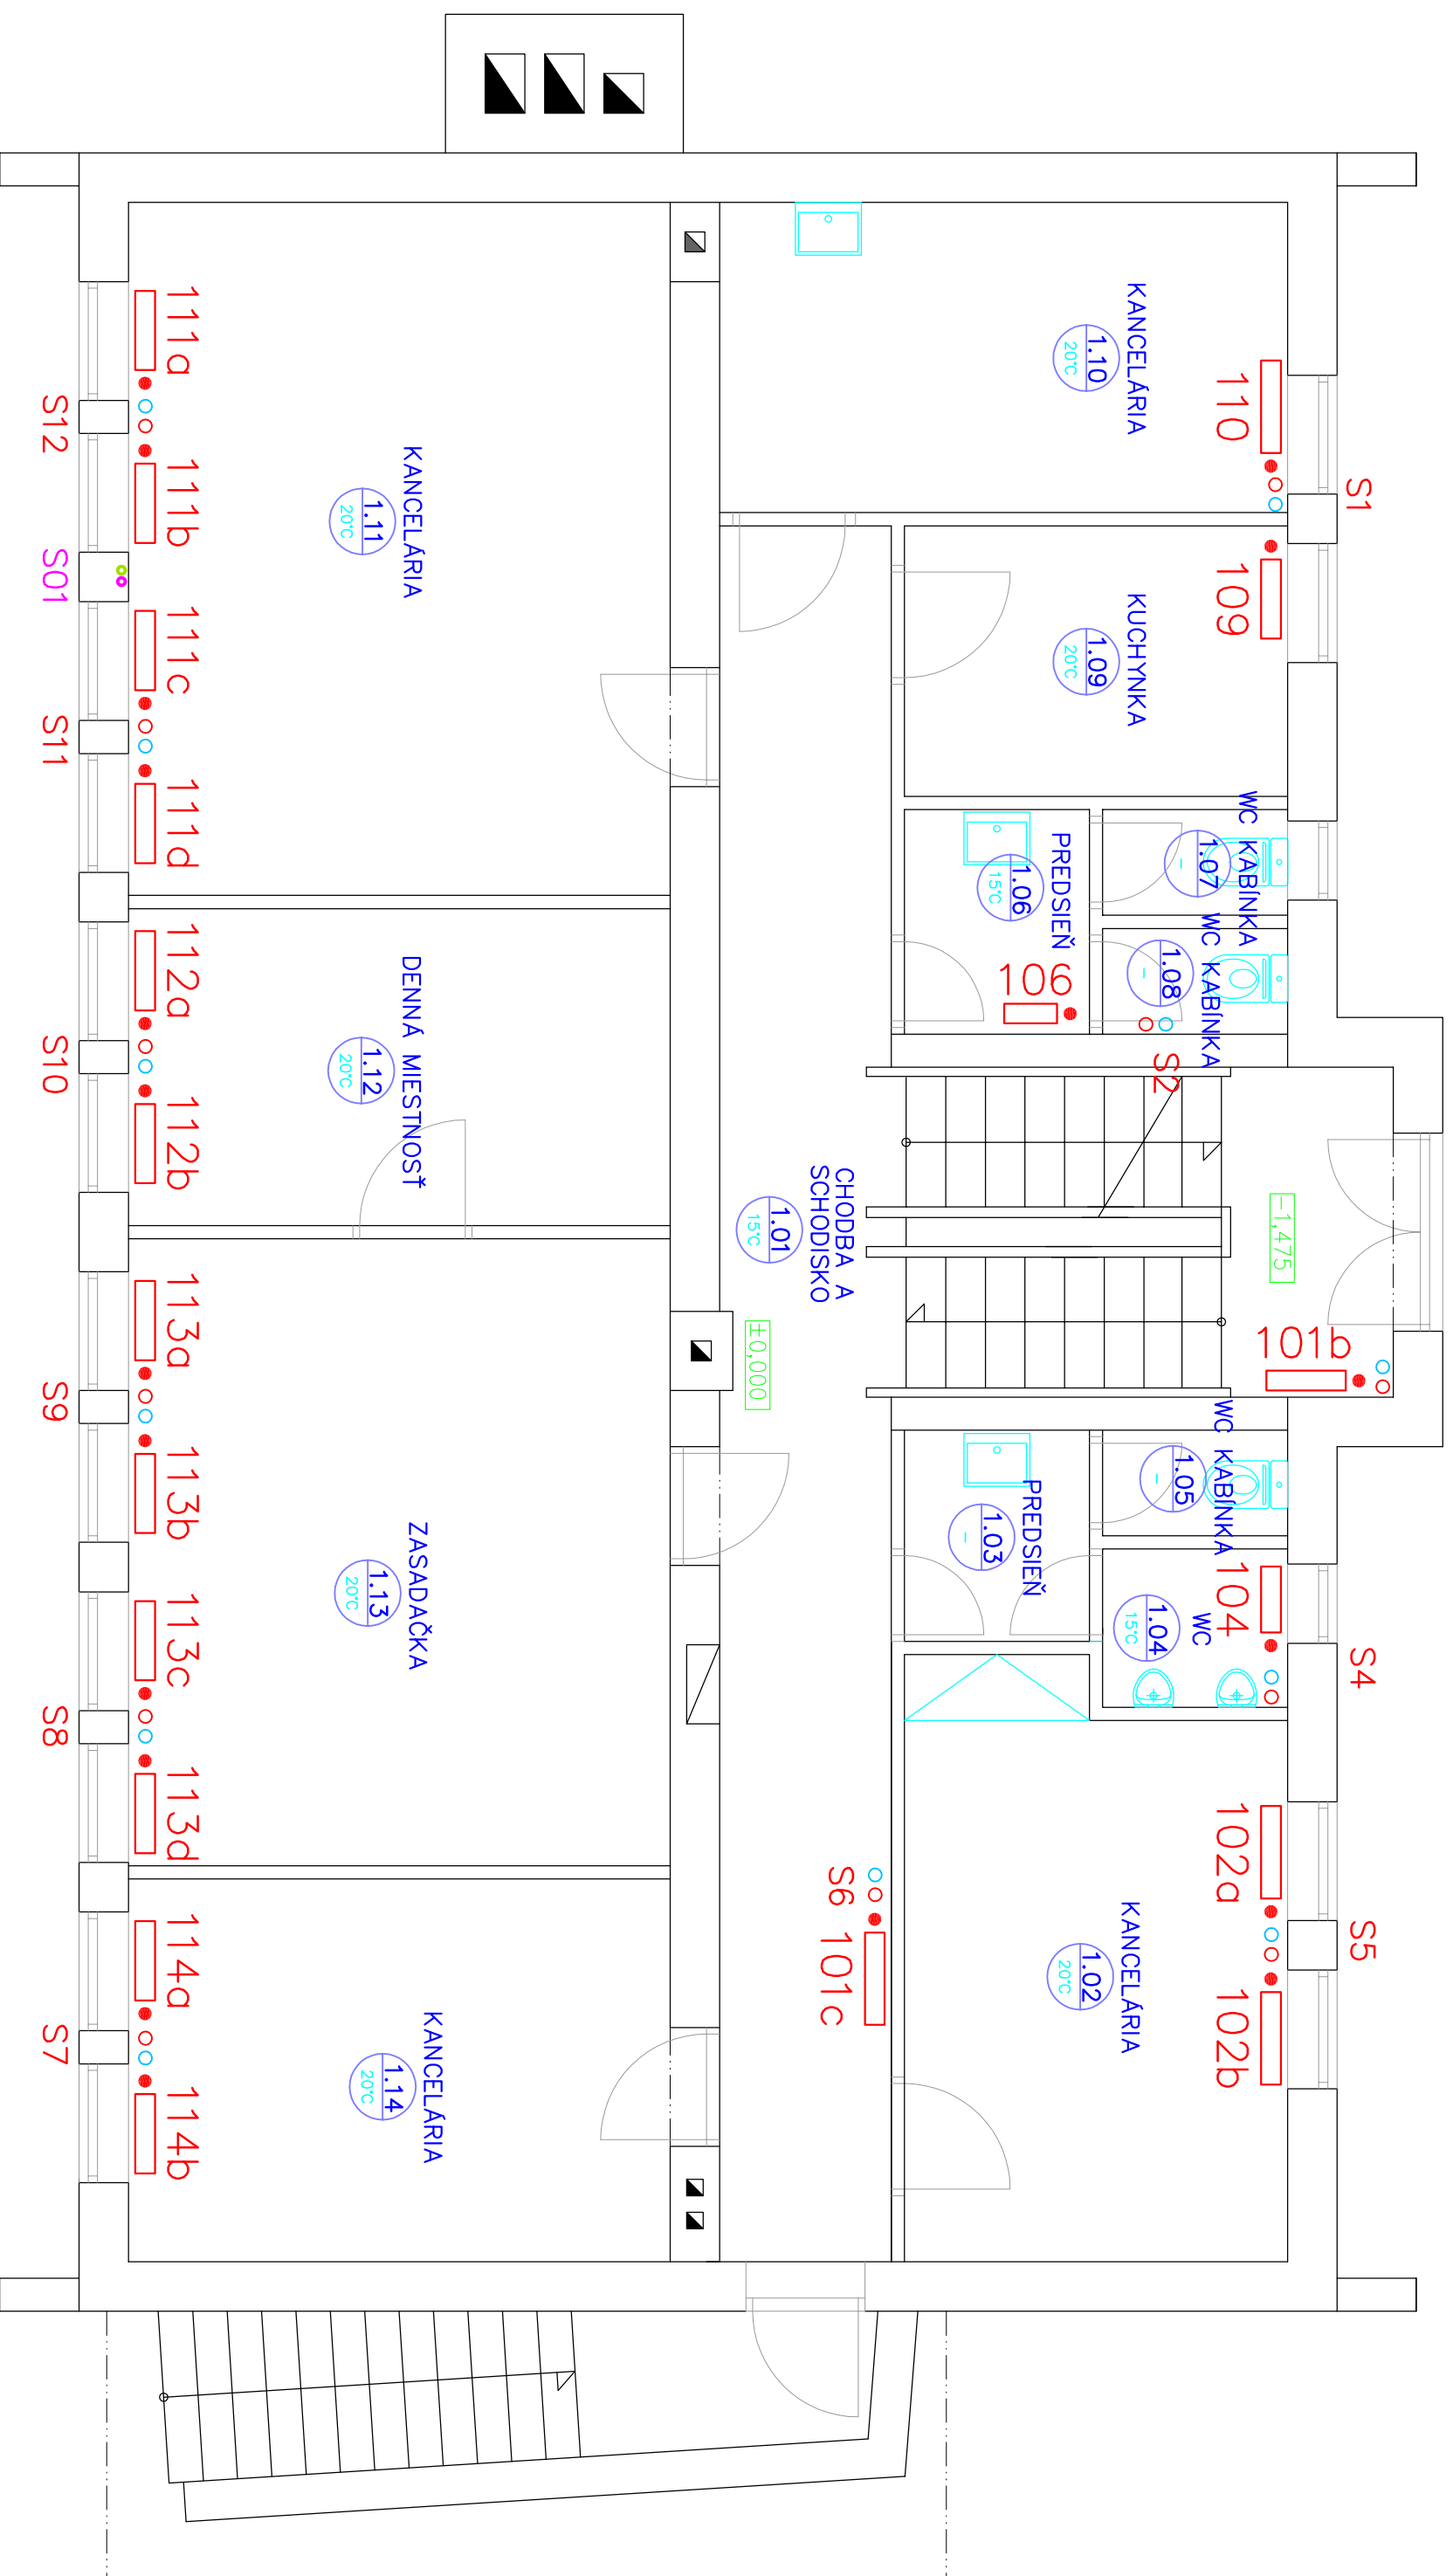


PŌDORYS 1.NP

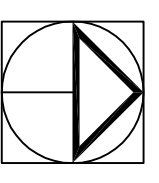

VYSVETLIVKY:

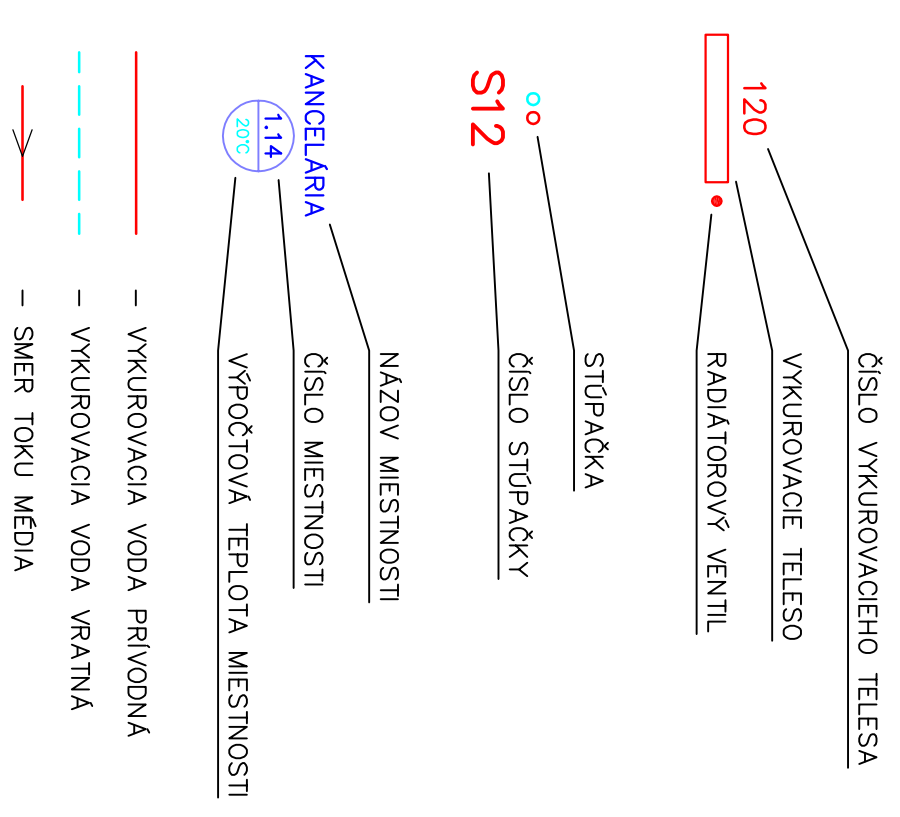

VYPRACOVAL	ZODP. PROJEKTANT	HĽAVNÝ PROJEKTANT	
ING. JURAJ HULINA	ING. JÁN ŠEBEŇ	ING.ARCH. Ľ. LENDVORSKÝ	
INVESTOR	TECHNICKÁ UNIVERZITA VO ZVOLENE		
MIESTO STAVBY	ZVOLEN, KN C 4395/3		
AKCIA	ZNIŽENIE ENERGETICKEJ NÁROČNOSTI PREVADZKOVEJ BUDOVY ARBORETA TECHNICKEJ UNIVERZITY VO ZVOLENE		ZÁK. Č. 19/21
PROFESIA	VYKUROVANIE		DÁTUM 05/19
NÁZOV VÝKRESU	PŌDORYS 1. NP		STŮPEN PPS
			FORMÁT 3x44
			MIERKA 1:50
			VYKR. Č. 02